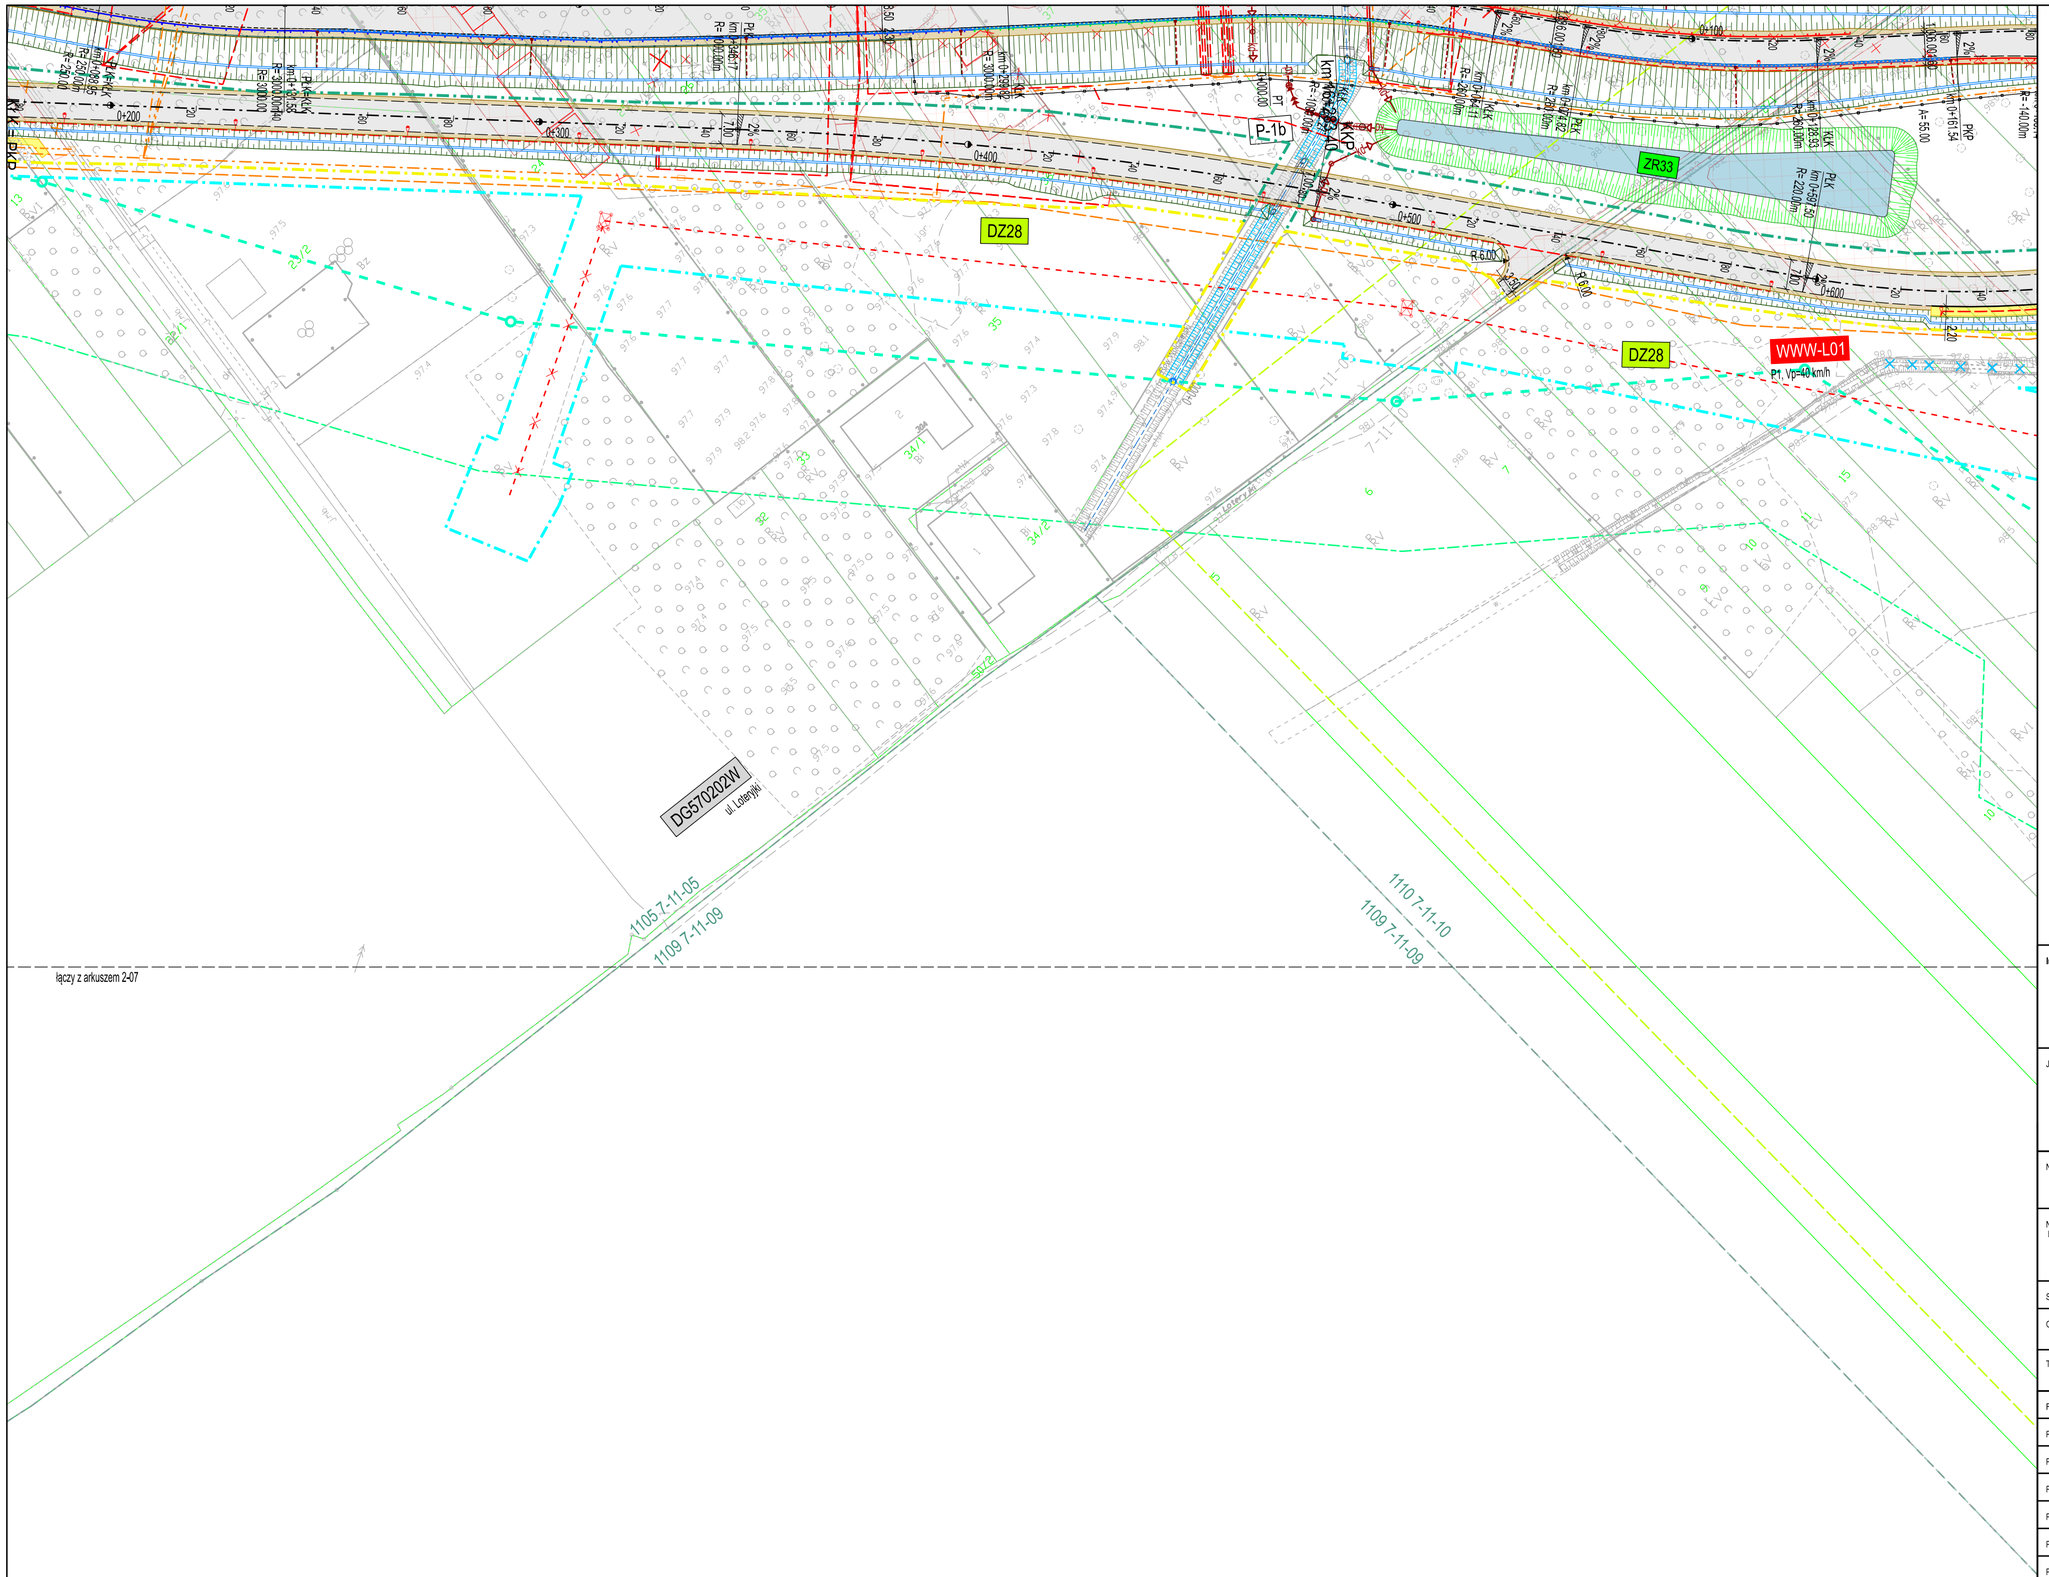

Inwestor:

Skarb Państwa - Generalny Dyrektor Dróg Krajowych i Autostrad
Działający przez Generalną Dyrekcję Dróg Krajowych i Autostrad Oddział w Warszawie
ul. Mińska 25
03-808 Warszawa

Jednostka projektowa:

Value Engineering Sp. z o.o.
Aleja Krakowska 22A
02-284 Warszawa

Nazwa inwestycji: **Elementy Koncepcji Programowej dla budowy drogi ekspresowej nr 7**
na odcinku Kiełpin - Trasa Armii Krajowej w Warszawie

Nazwa i adres obiektu budowlanego: **Droga ekspresowa nr 7 na odcinku Kiełpin - Trasa Armii Krajowej w Warszawie**
województwo mazowieckie; powiat: warszawski zachodni, Warszawa; gmina: Łomianki, Izabelin, Warszawa

Stadium: **KONCEPCJA PROGRAMOWA**

Opracowanie: **Elementy Koncepcji Programowej**
Tom I/2 - Część ogólna - Część rysunkowa

Tytuł rysunku i arkusza: **Plan sytuacyjny**

Funkcja:	Imię i nazwisko:	Nr uprawnień - Specjalność:	Podpis:
Projektant	mgr inż. Grzegorz Hołyś	MAZ/0348/PWOD/08 - drogi	
Projektant	mgr inż. Michał Lorenz	MAZ/0656/PBD/17 - drogi	
Projektant	mgr inż. Jakub Próchenko	MAZ/0025/PBD/18 - drogi	
Projektant	mgr inż. Gerard Marczewski	MAZ/0127/POOM/09 - mosty	
Projektant	mgr inż. Anna Zbucka-Marczewska	MAZ/0027/PWBM/16 - mosty	
Projektant	mgr inż. Marta Iwaniuk	MAZ/0394/POOS/13	
Projektant	inż. Łukasz Tomaszewski	MAZ/0213/PWOS/11 - sanitarna	
Projektant	mgr inż. Piotr Dąbrowski	MAZ/0140/ZOOK/07 - melioracja	
Projektant	mgr inż. Artur Tuczapski	E-250/89 - elektryka	
Projektant	Wojciech Grzesiak	266/2/94	

Data: 01.2021 | Skala: 1:1000 | Rewizja: 00 | Numer rysunku i arkusza: **2-07A**

Kod rysunku: **S7KW_299_Syt_EKPI2-Rys2_07A**